



IIS Della Corte-Vanvitelli Cava de' Tirreni (Sa)
 prof.ssa Franca Masi
 Dirigente Scolastica



COMUNE DI RAVELLO





VILLA CIMBRONE
 vive l'incanto del tempo



Ministero
 dei beni e delle
 attività culturali
 e del turismo
 Soprintendenza
 per i beni archeologici di
 Salerno, Avellino, Benevento e Caserta

TAV.04	- VILLA RUFULO - Il Montascale a Pedana	scala 1:100
	Responsabile del progetto classe V A C.A.T. (Costruzioni Ambiente Territorio)	ing. Giuseppe Giannattasio (coordinatore) arch. Enzo Lauria (tutor) dott. Michelangelo Oliano (tutor) ing. Cosimo Scalese (tutor)

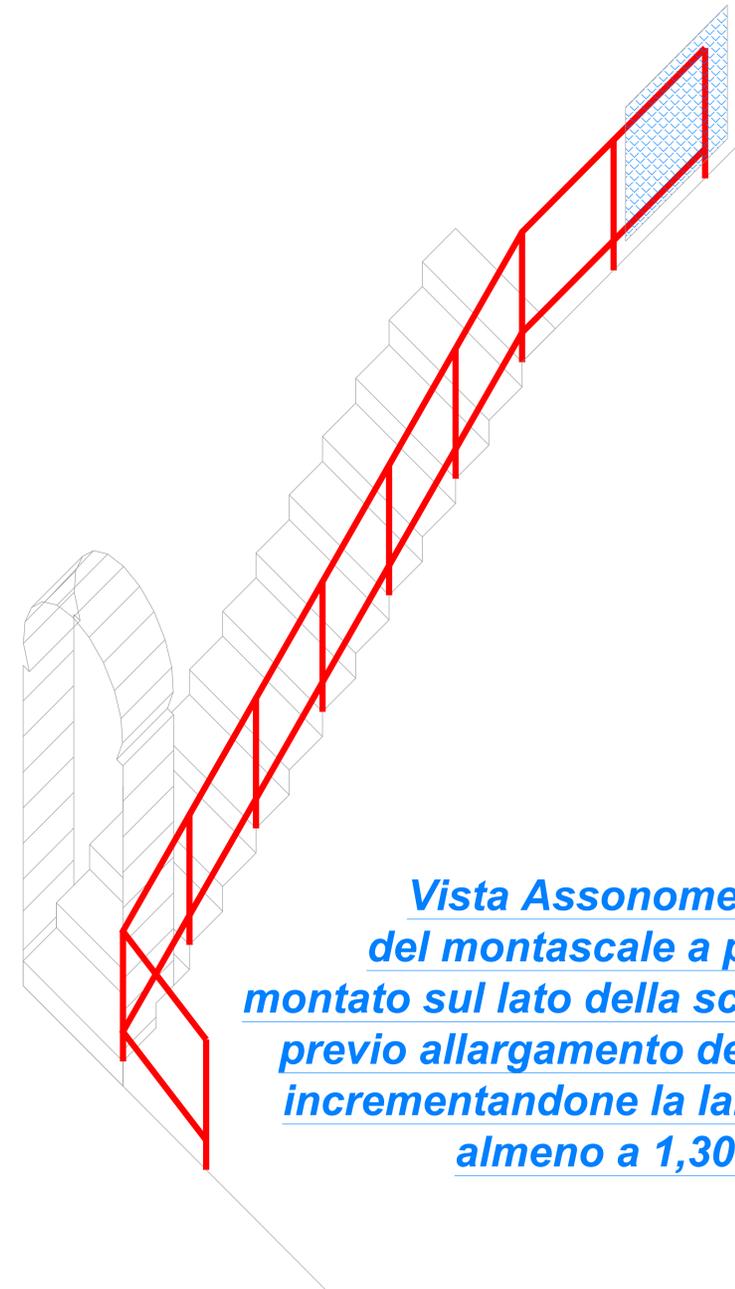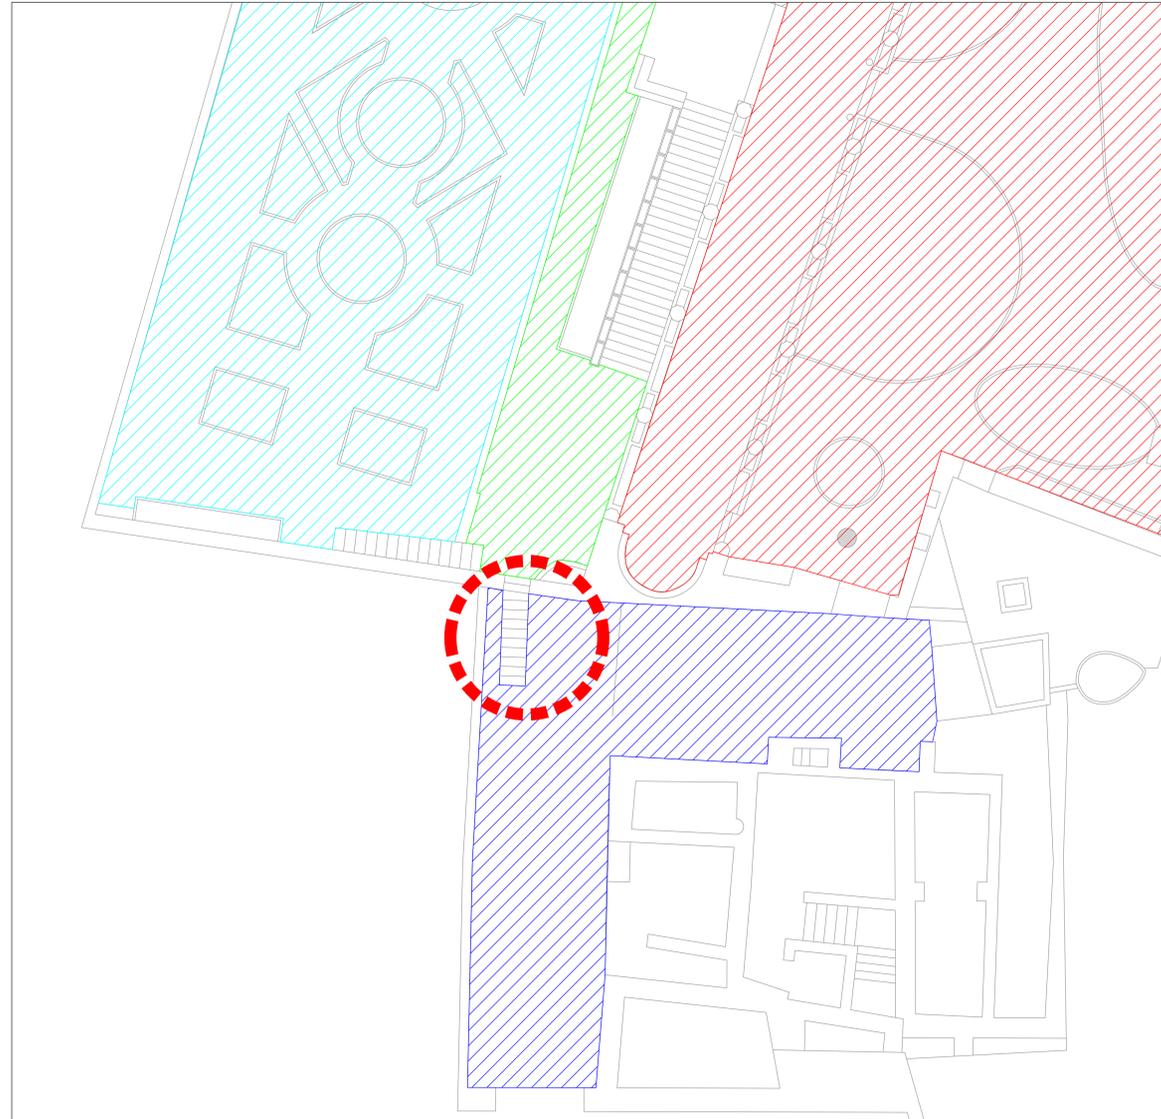

***Vista Assonometrica
 del montascale a pedana
 montato sul lato della scala esistente
 previo allargamento del rampante
 incrementandone la larghezza ad
 almeno a 1,30 m***



**ELIMINAZIONE DELLE BARRIERE ARCHITETTONICHE NEL CENTRO STORICO DI RAVELLO
 Villa Rufolo e Percorso per Villa Cimbrone**

**Allievi che hanno redatto il presente elaborato:
 Luca Santonicola**