



IIS Della Corte-Varvitelli Cava de' Tirreni (Sa)
 prof.ssa Franca Masi
 Dirigente Scolastica



COMUNE DI RAVELLO



VILLA CIMBRONE
 vive l'incanto del tempo




Ministero
 dei beni e delle
 attività culturali
 e del turismo
 Soprintendenza
 per i beni archeologici di
 Salerno, Avellino, Benevento e Caserta

**TAV.07 - Percorso per VILLA CIMBRONE -
 Nuovo Tracciato Poligonale d'Asse**

scala 1:500

Responsabile del progetto
 classe V A C.A.T.
 (Costruzioni Ambiente Territorio)

ing. Giuseppe Giannattasio (coordinatore)
 arch. Enzo Lauria (tutor)
 dott. Michelangelo Oliano (tutor)
 ing. Cosimo Scalese (tutor)

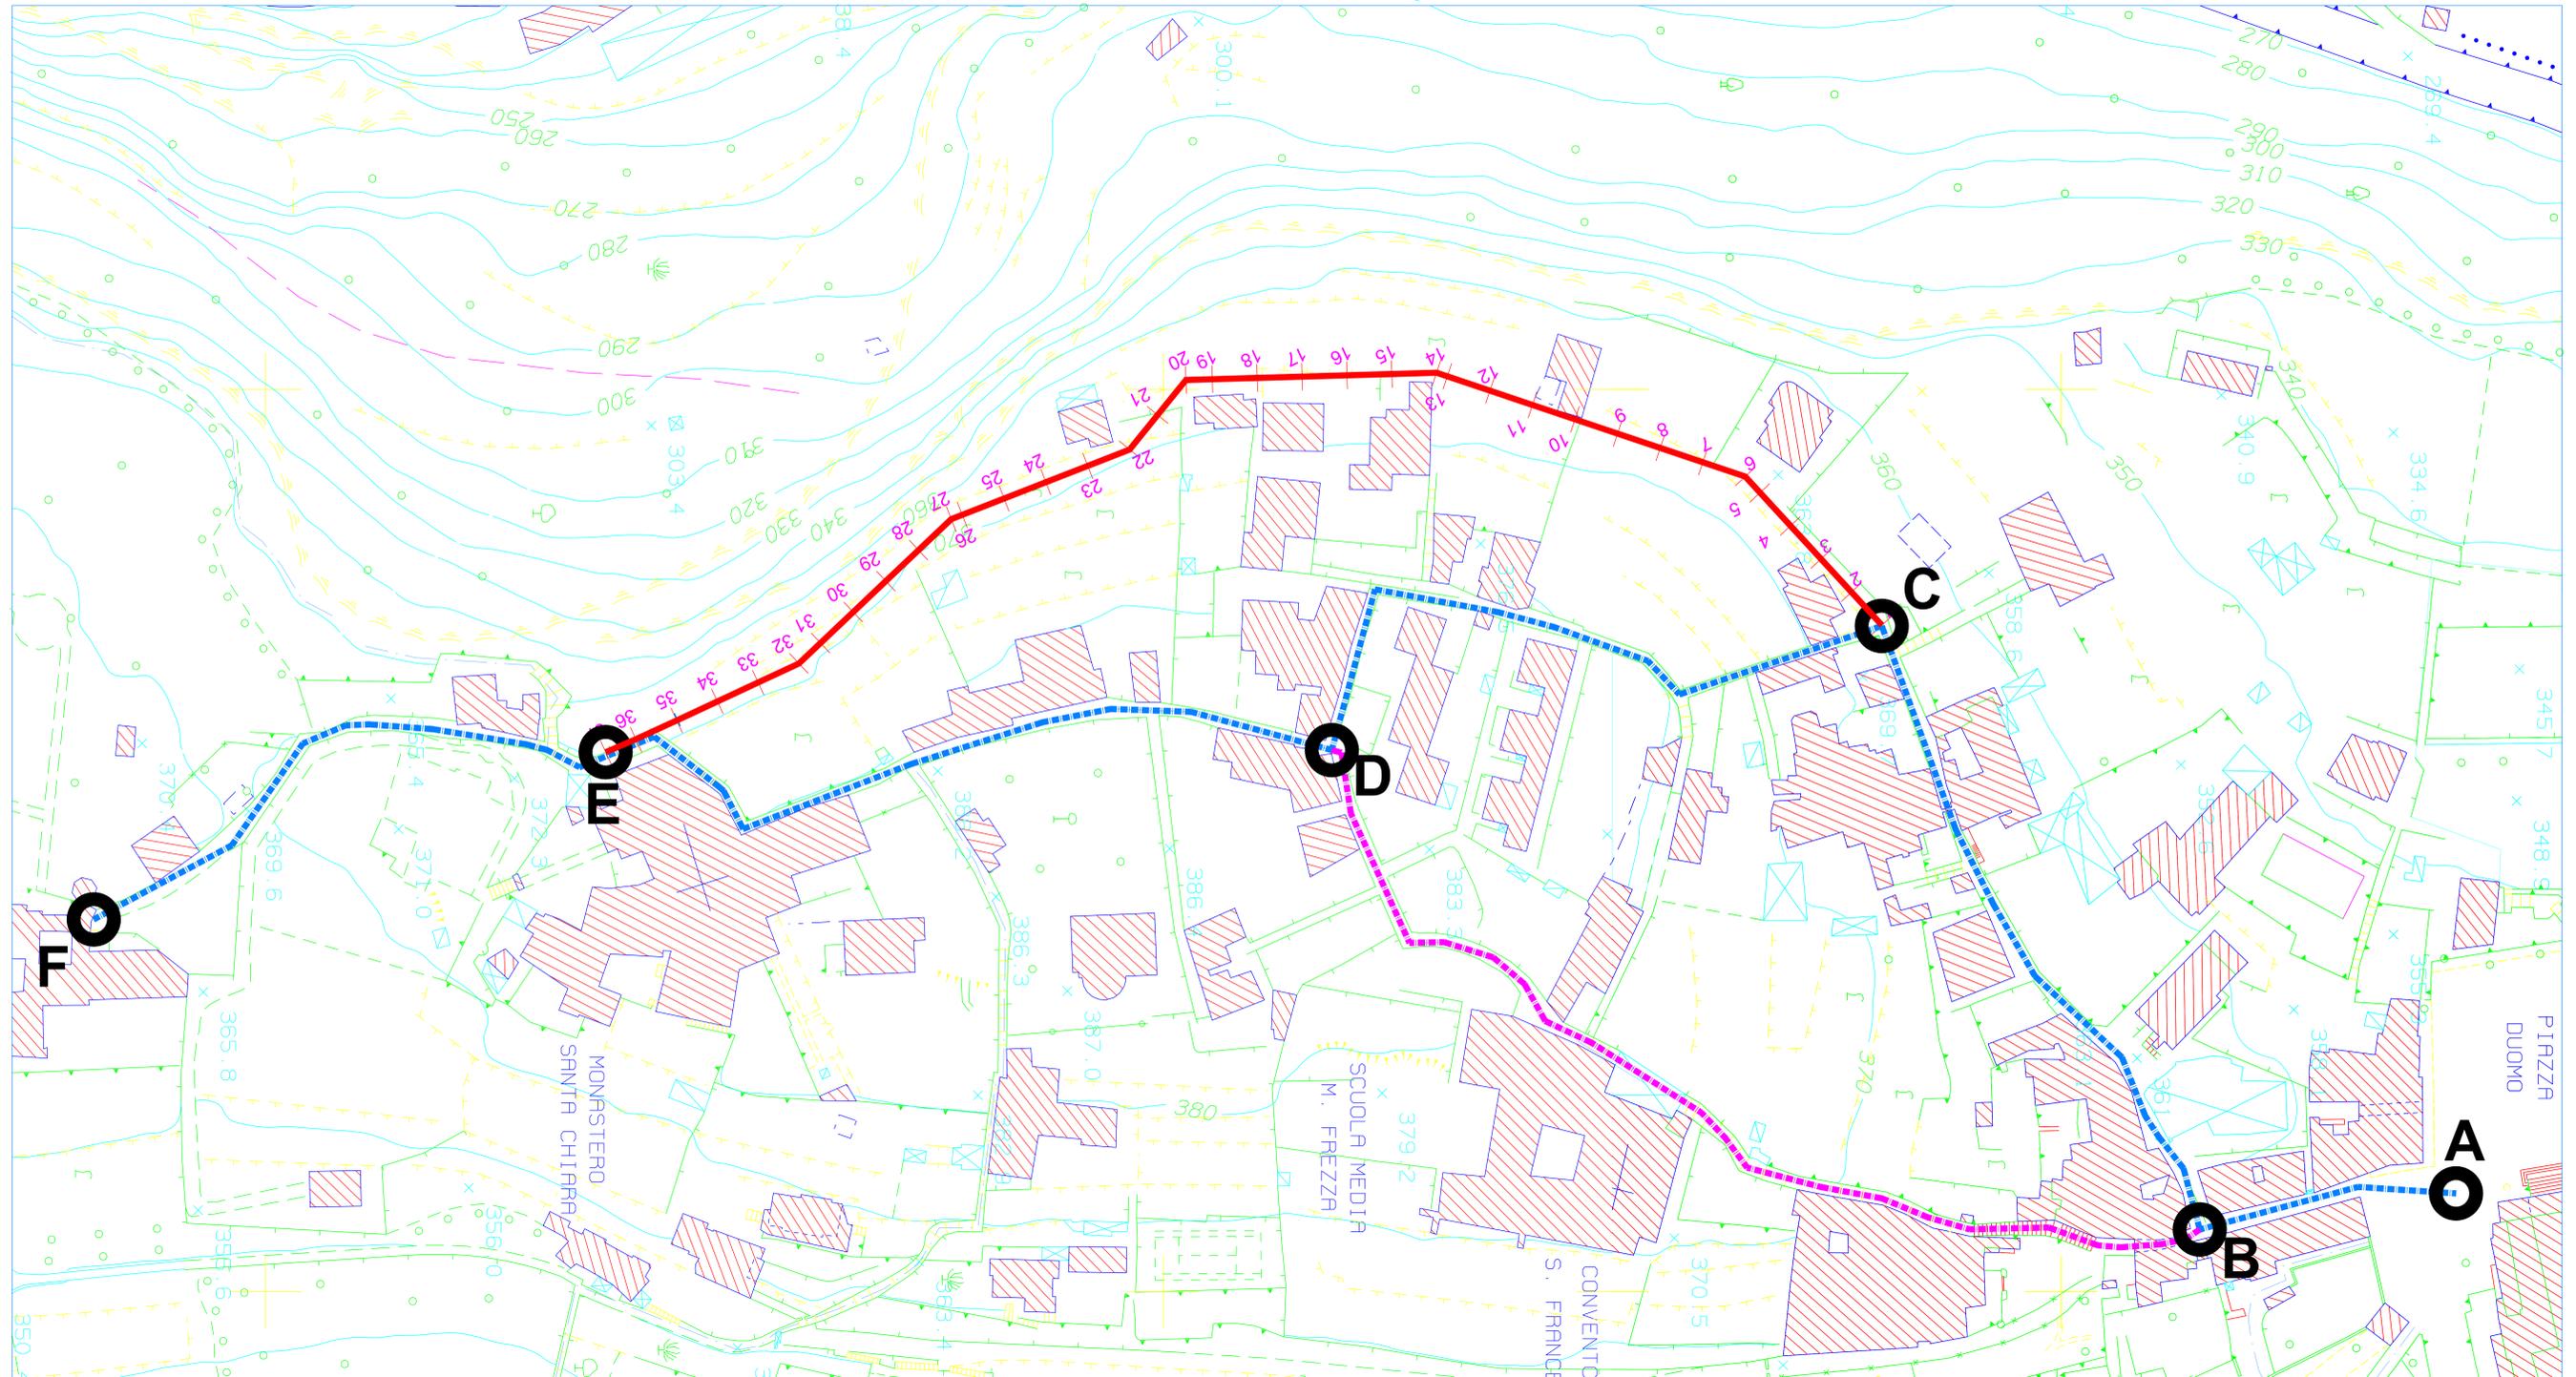

— Nuovo percorso con Poligonale d'Asse ed individuazione delle sezioni trasversali del nuovo tracciato proposto

ELIMINAZIONE DELLE BARRIERE ARCHITETTONICHE NEL CENTRO STORICO DI RAVELLO
 Villa Rufolo e Percorso per Villa Cimbrone

Allievi che hanno redatto il presente elaborato:
 Giordano Antonio, Giordano Pierpaolo, Mandile Antonio