


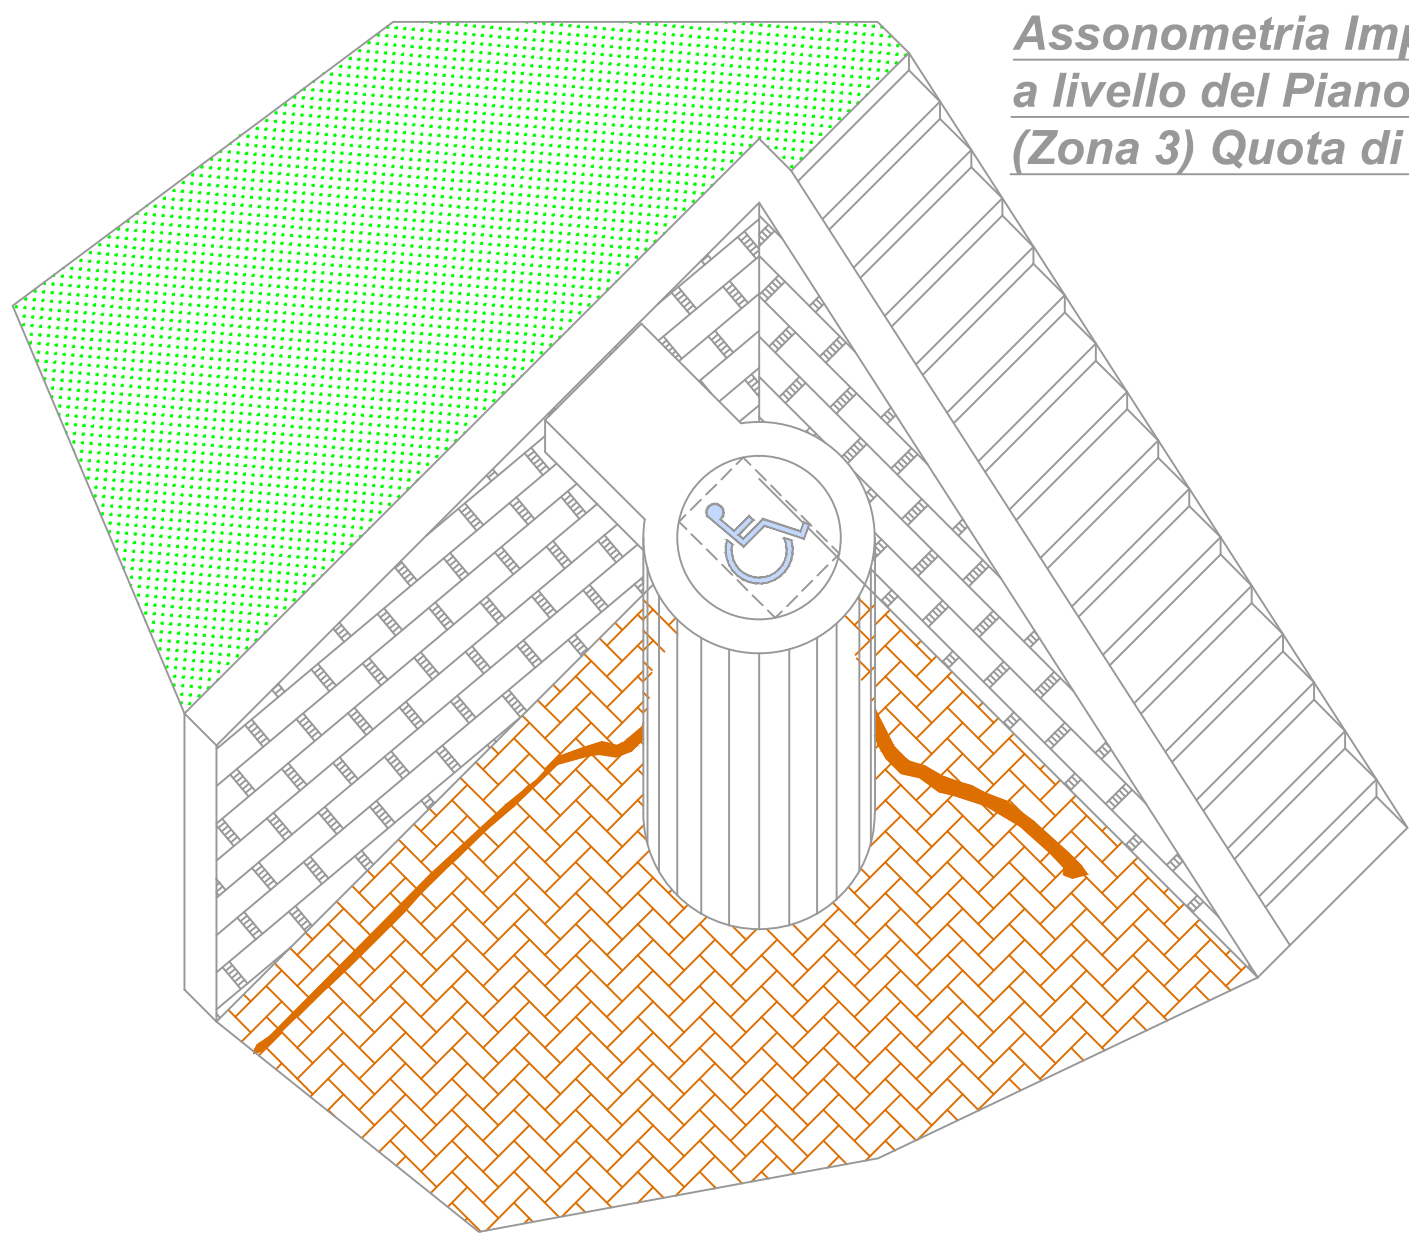


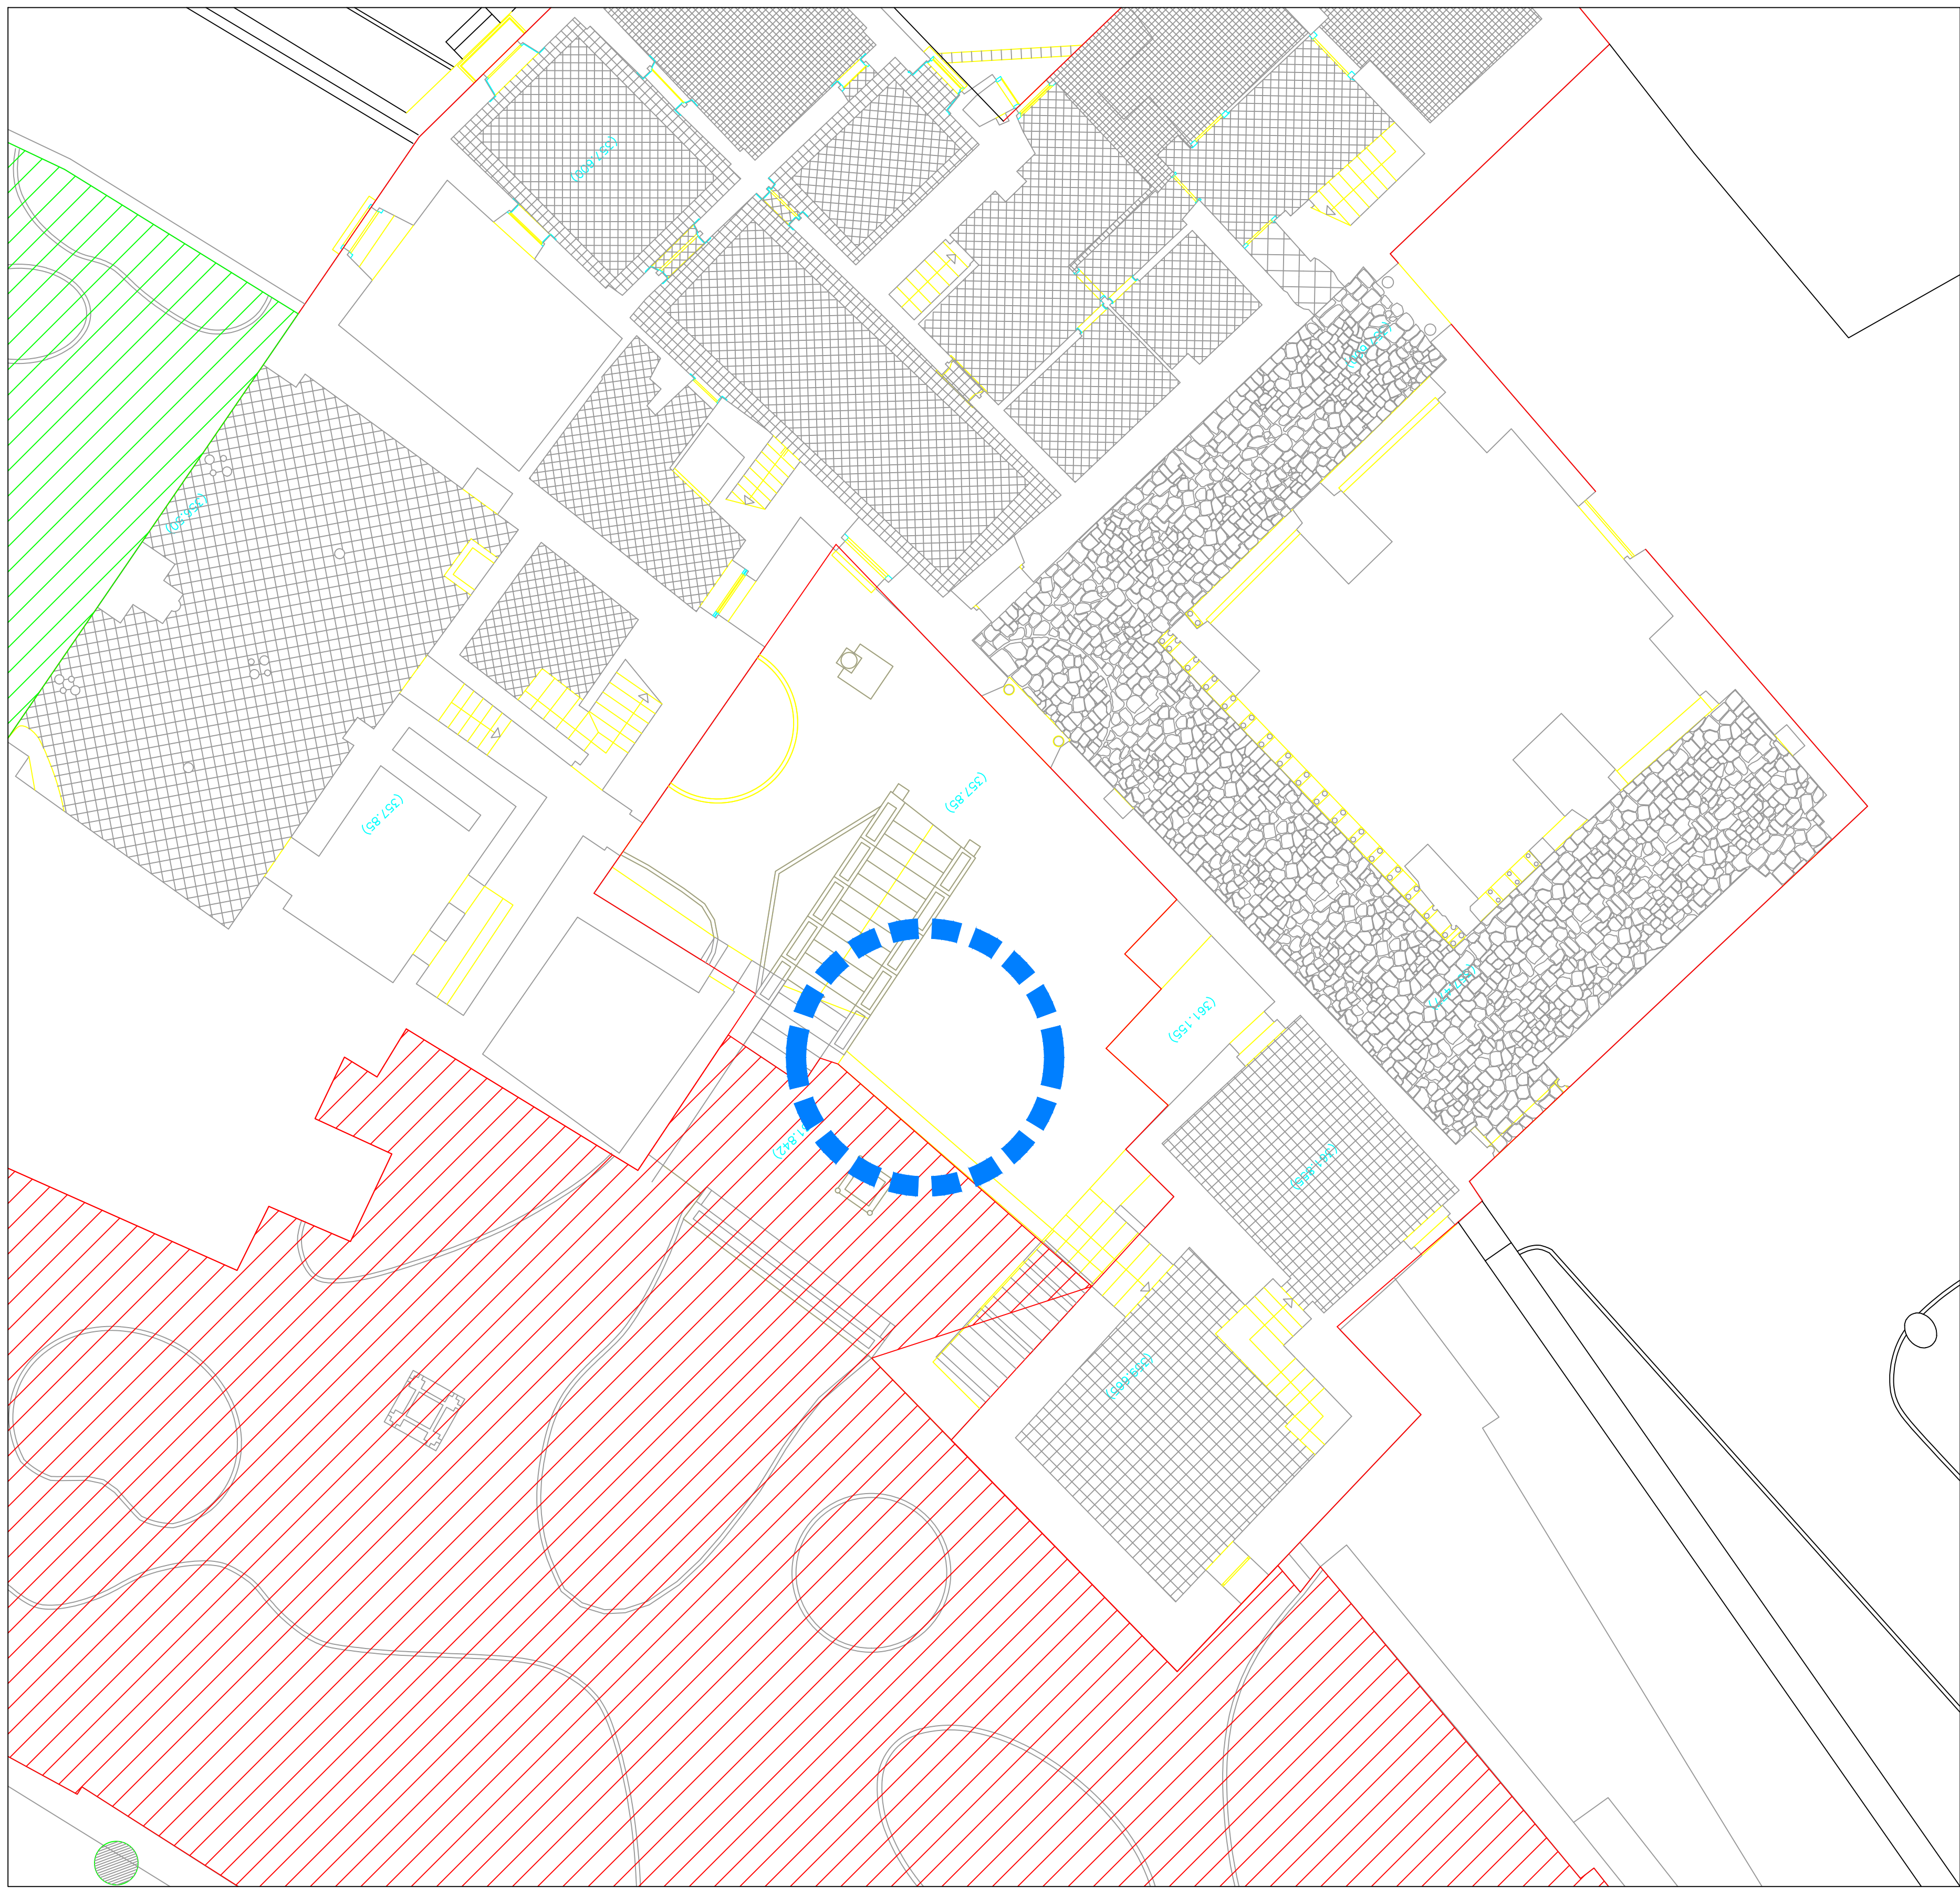





Assonometria Impianto Ascensore
a livello del Piano Superiore
(Zona 3) Quota di Sbarco

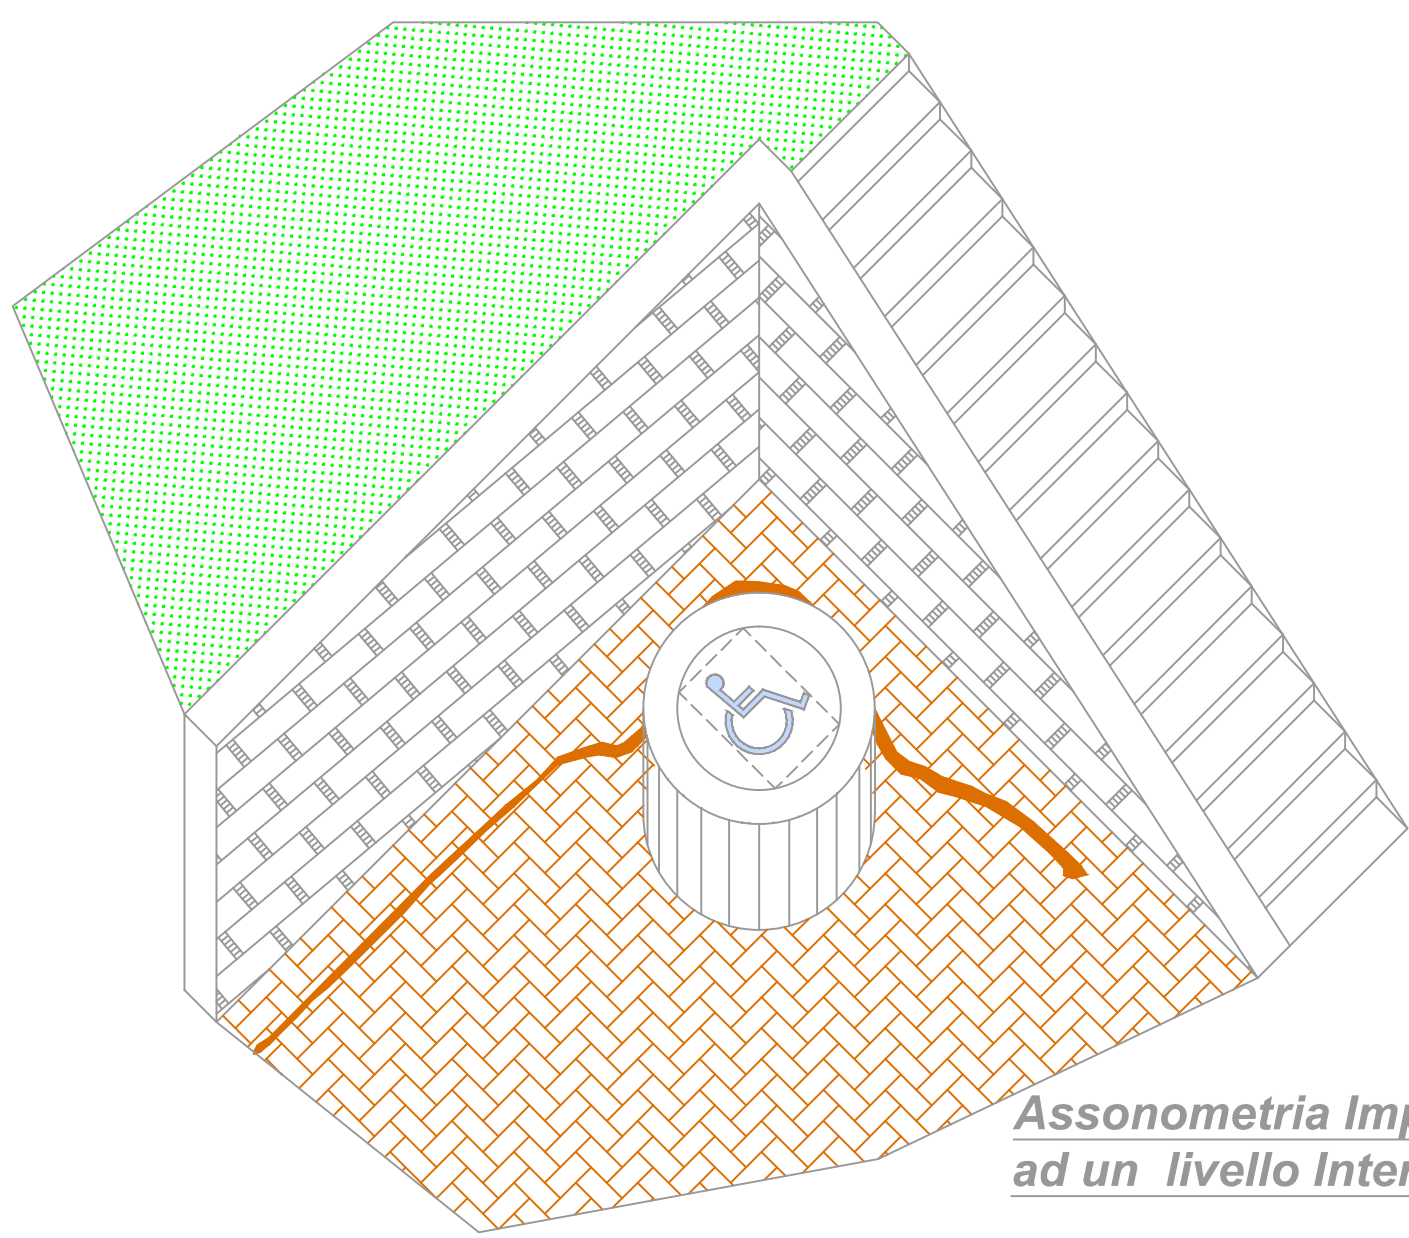

Assonometria Impianto Ascensore
ad un livello Intermedio

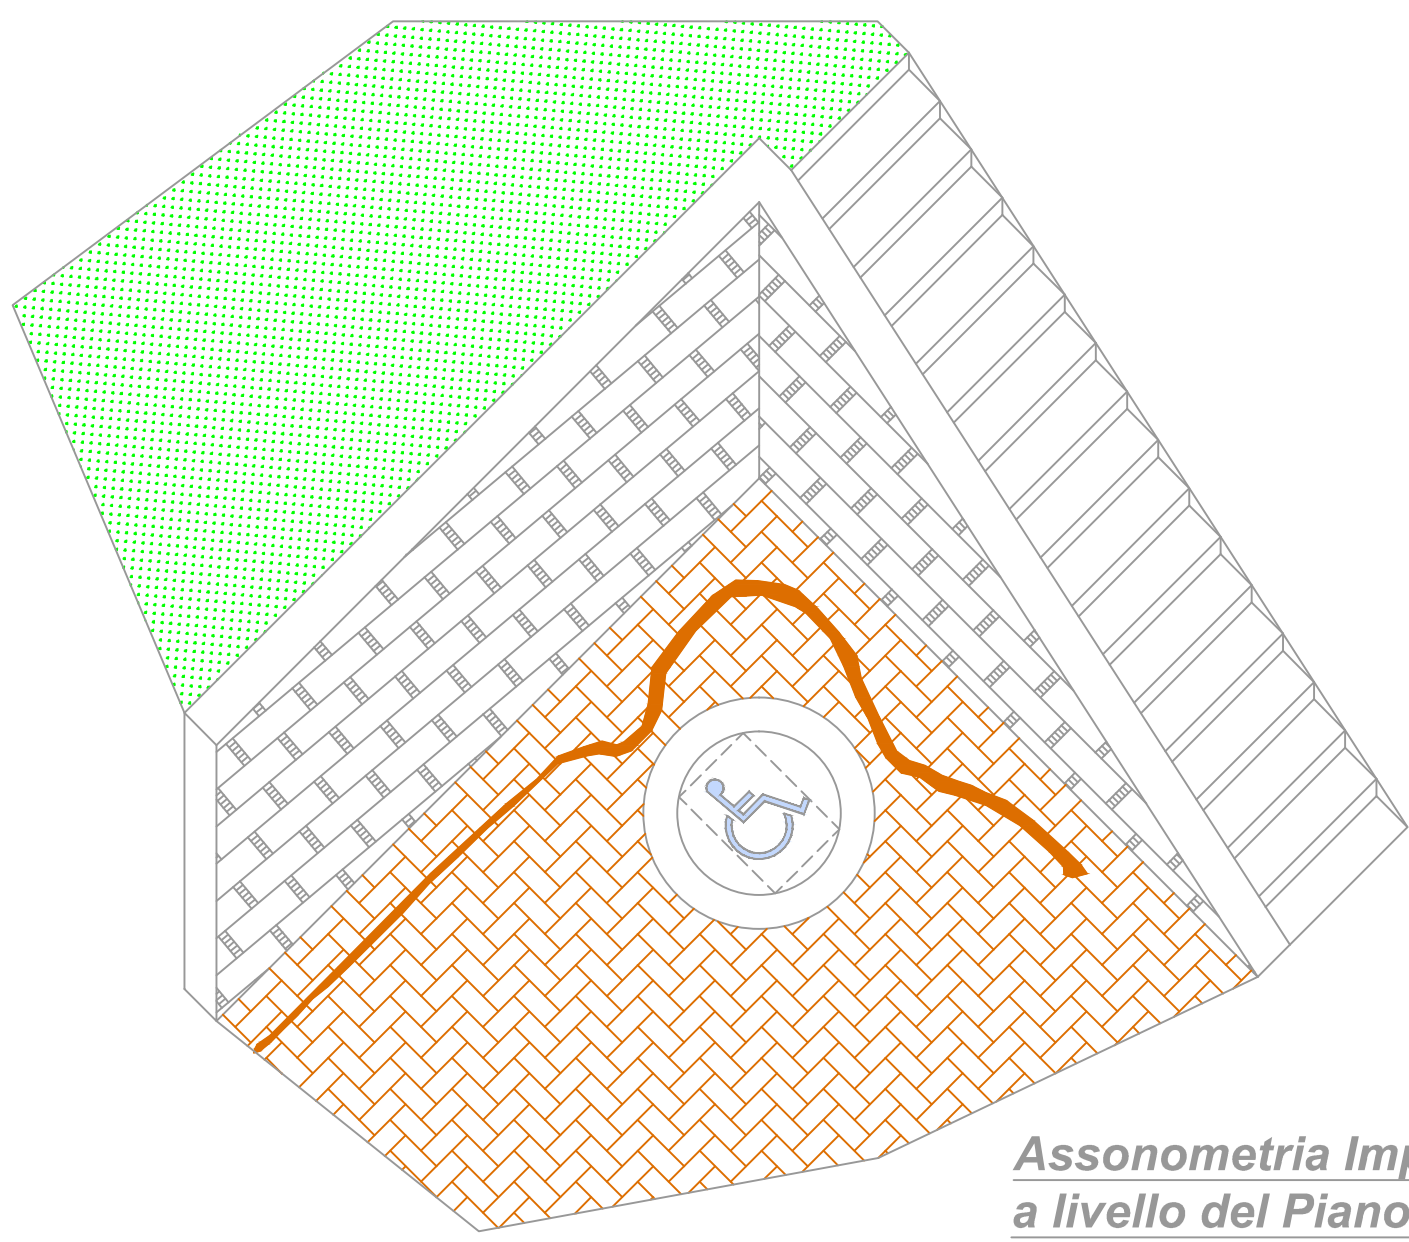

Assonometria Impianto Ascensore
a livello del Piano Inferiore
a scomparsa a livello del pavimento

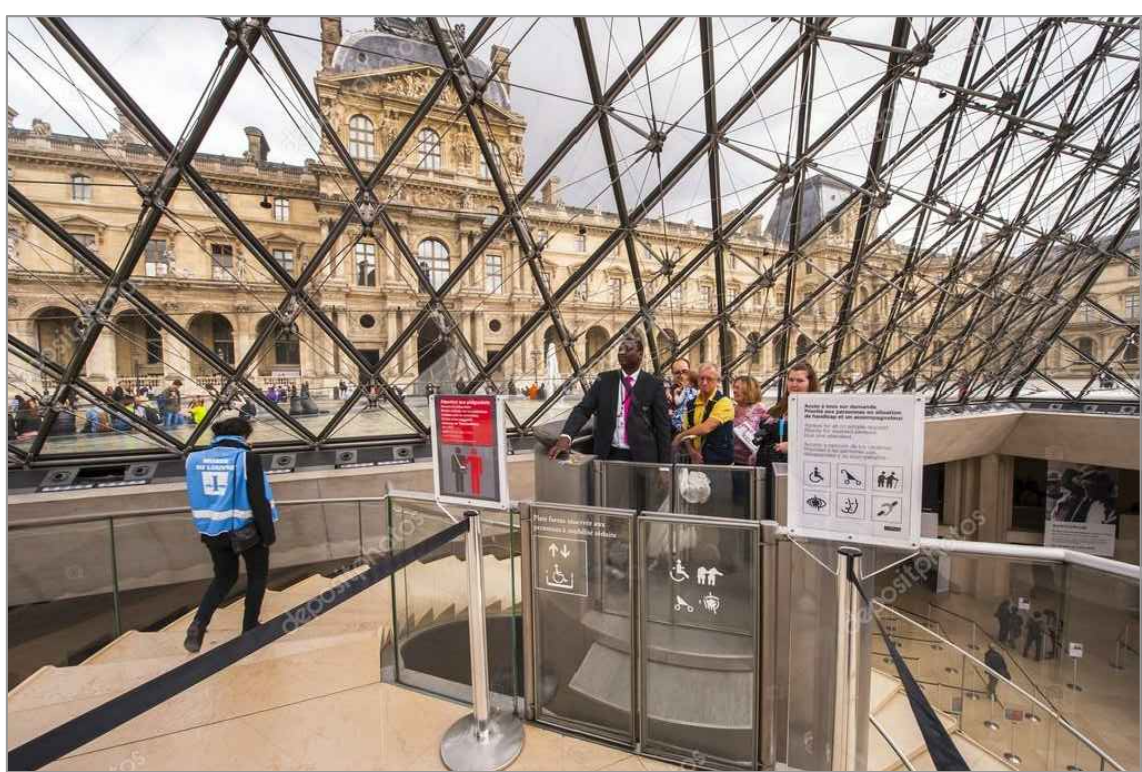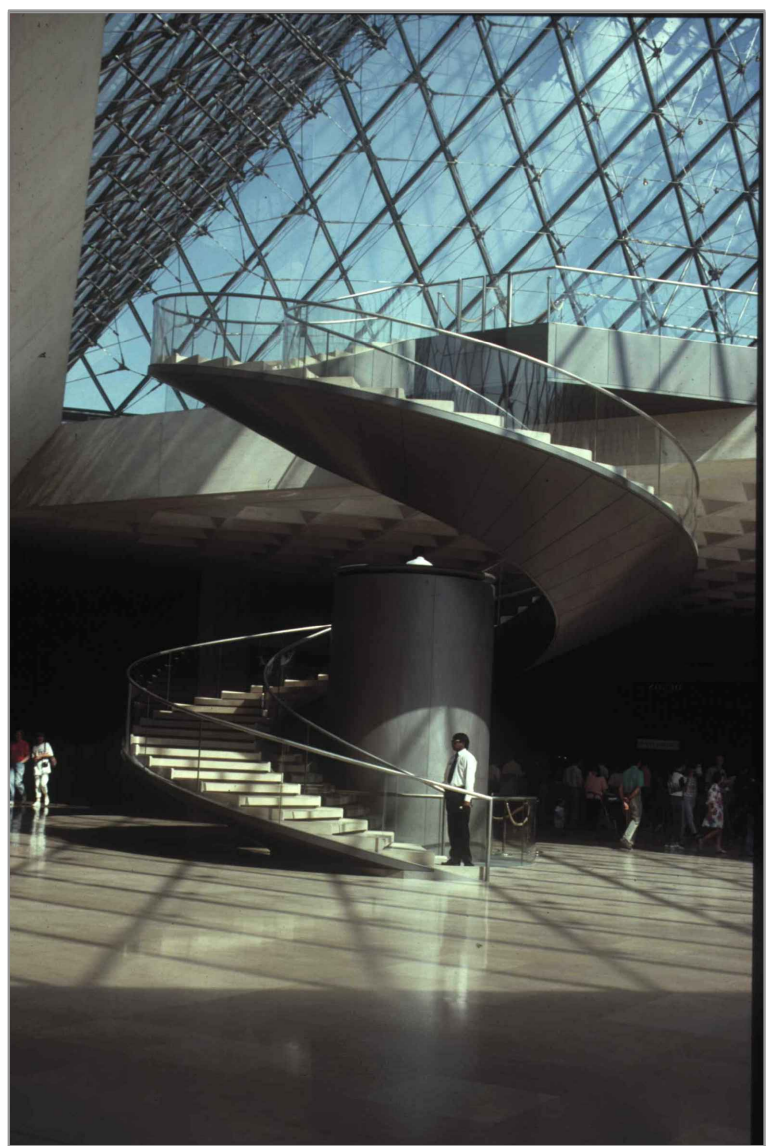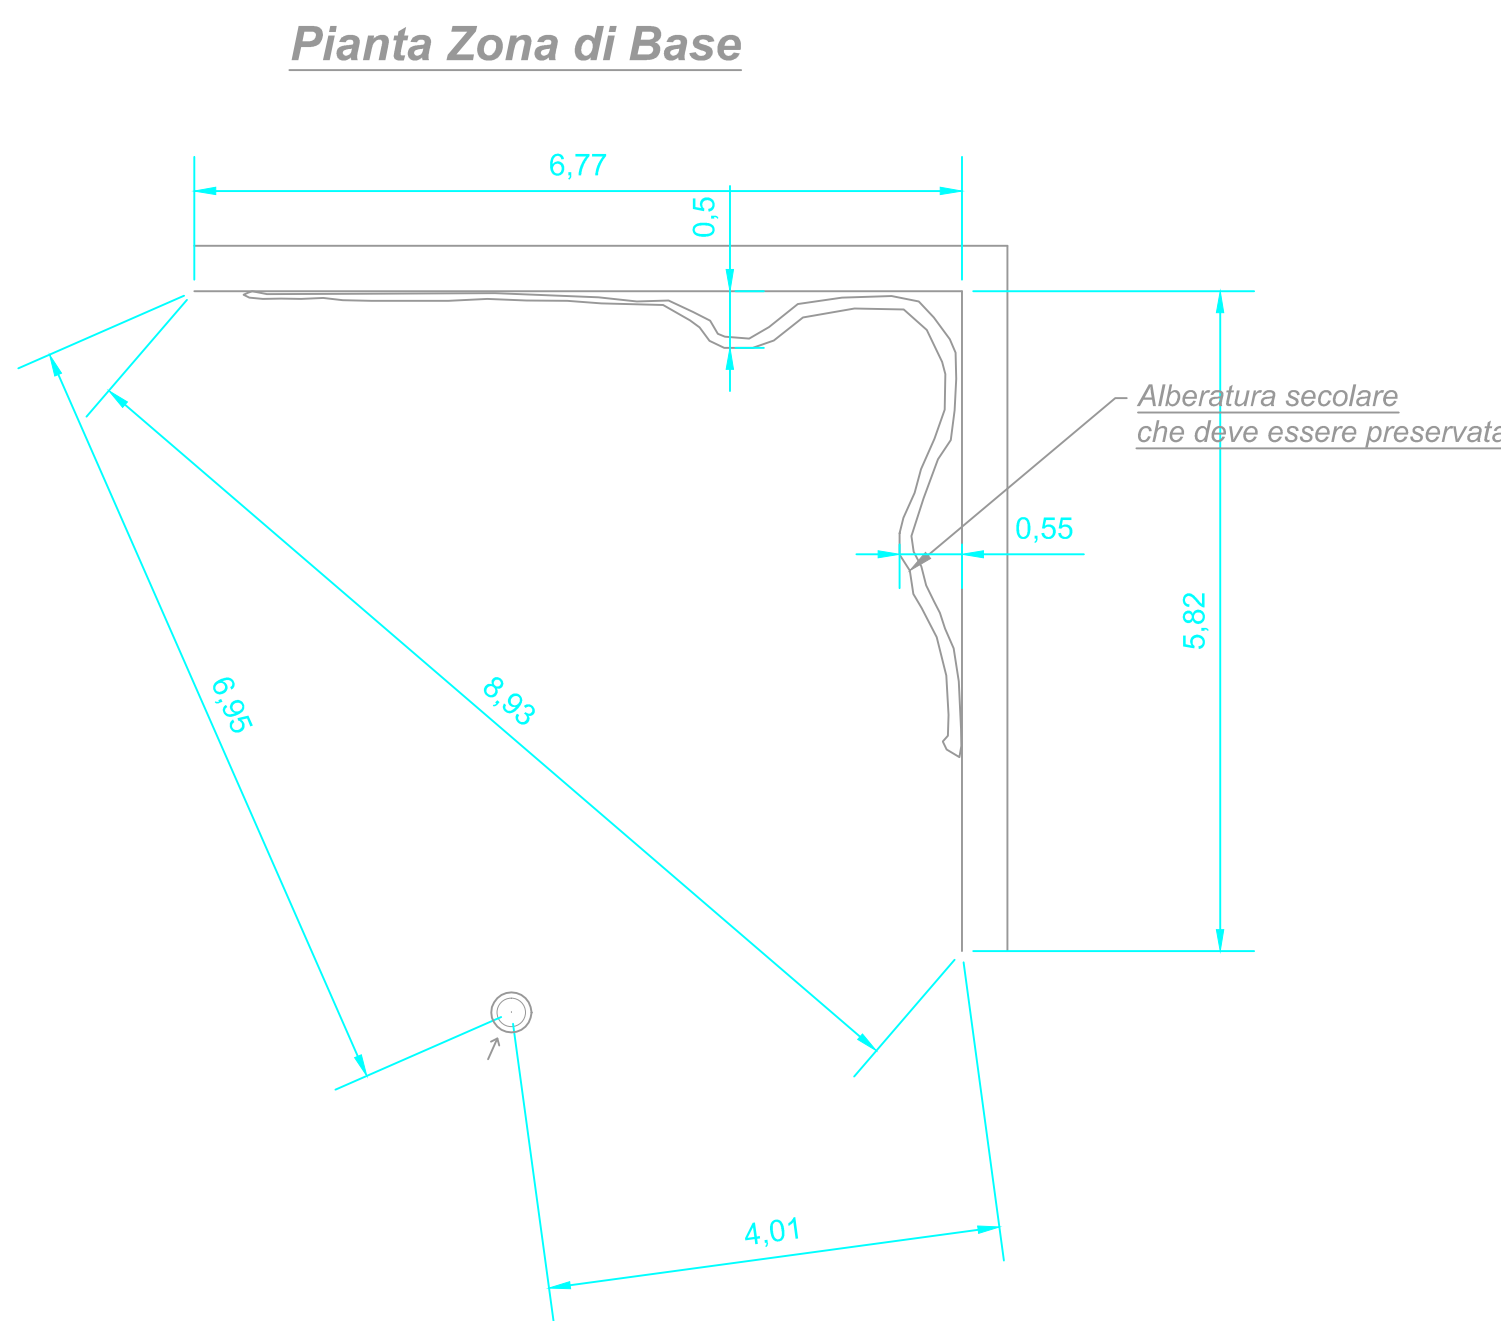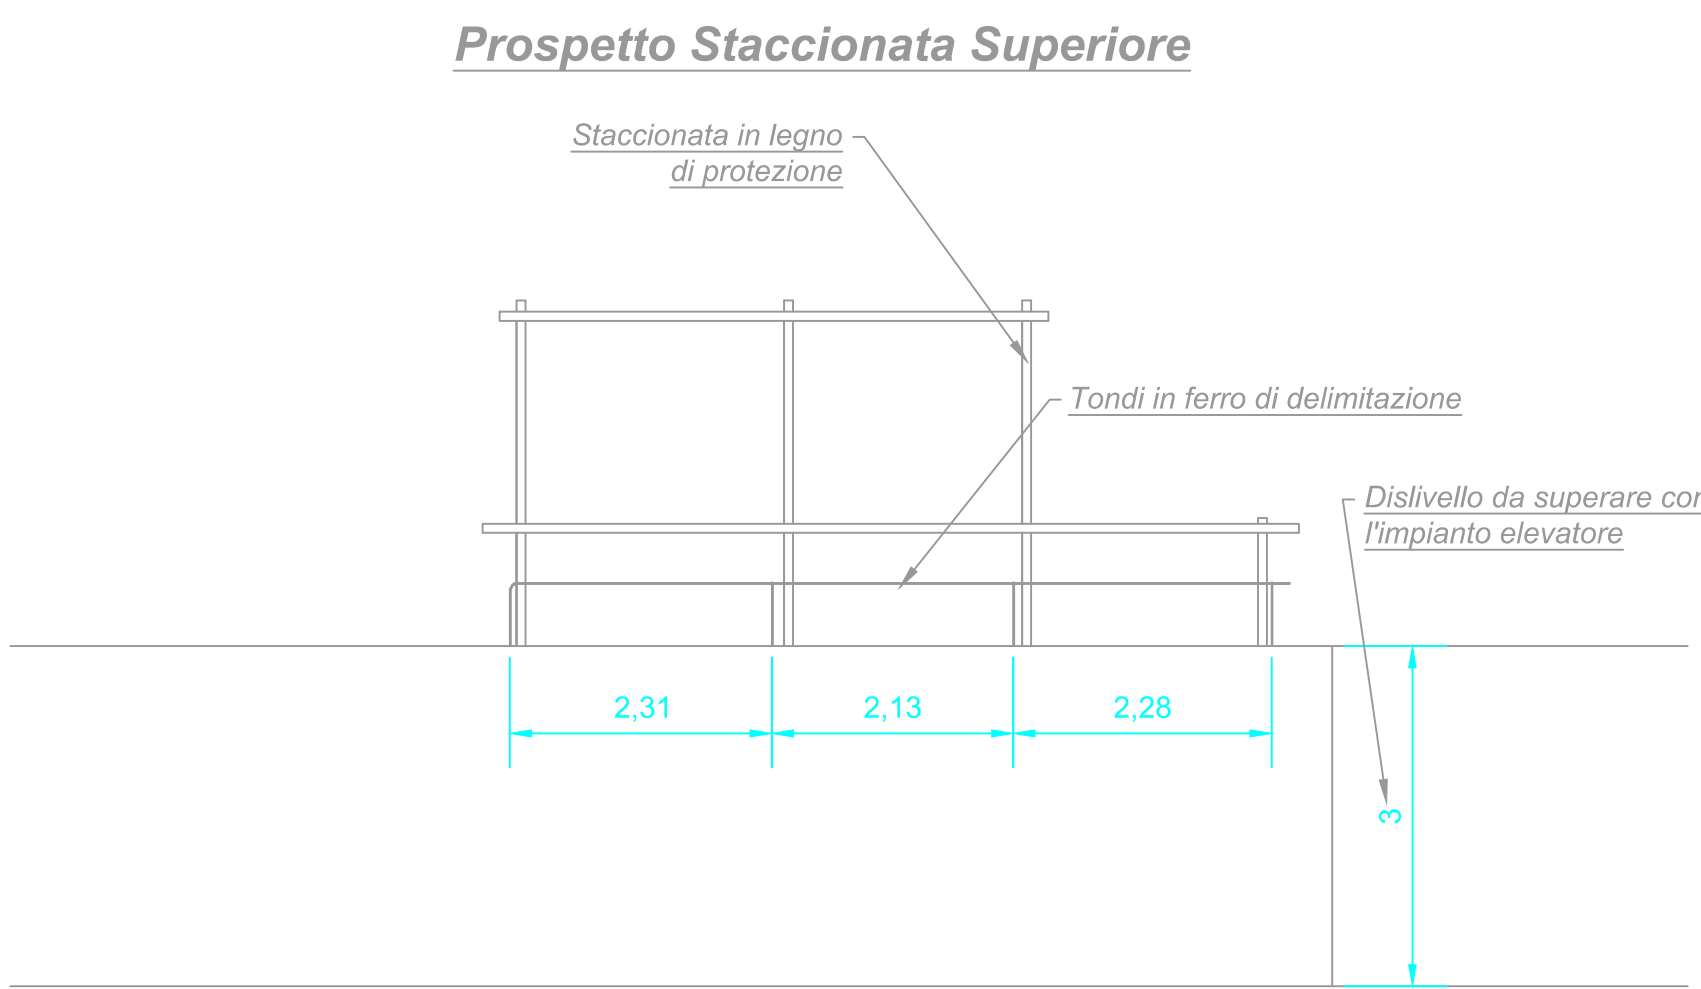

Ascensore a Scomparsa
Giardino Superiore
L'esempio del Louvre