



IIS Della Corte-Varvitelli Cava de' Tirreni (Sa)
prof.ssa Franca Masi
Dirigente Scolastica




TAV.08

- Percorso per VILLA CIMBRONE -
Nuovo Tracciato Profilo Longitudinale

Responsabile del progetto
classe V A C.A.T.
(Costruzioni Ambiente Territorio)

ing. Giuseppe Giannattasio (coordinatore)
arch. Enzo Lauria (tutor)
dott. Michelangelo Oliano (tutor)
ing. Cosimo Scalese (tutor)

scala 1:500

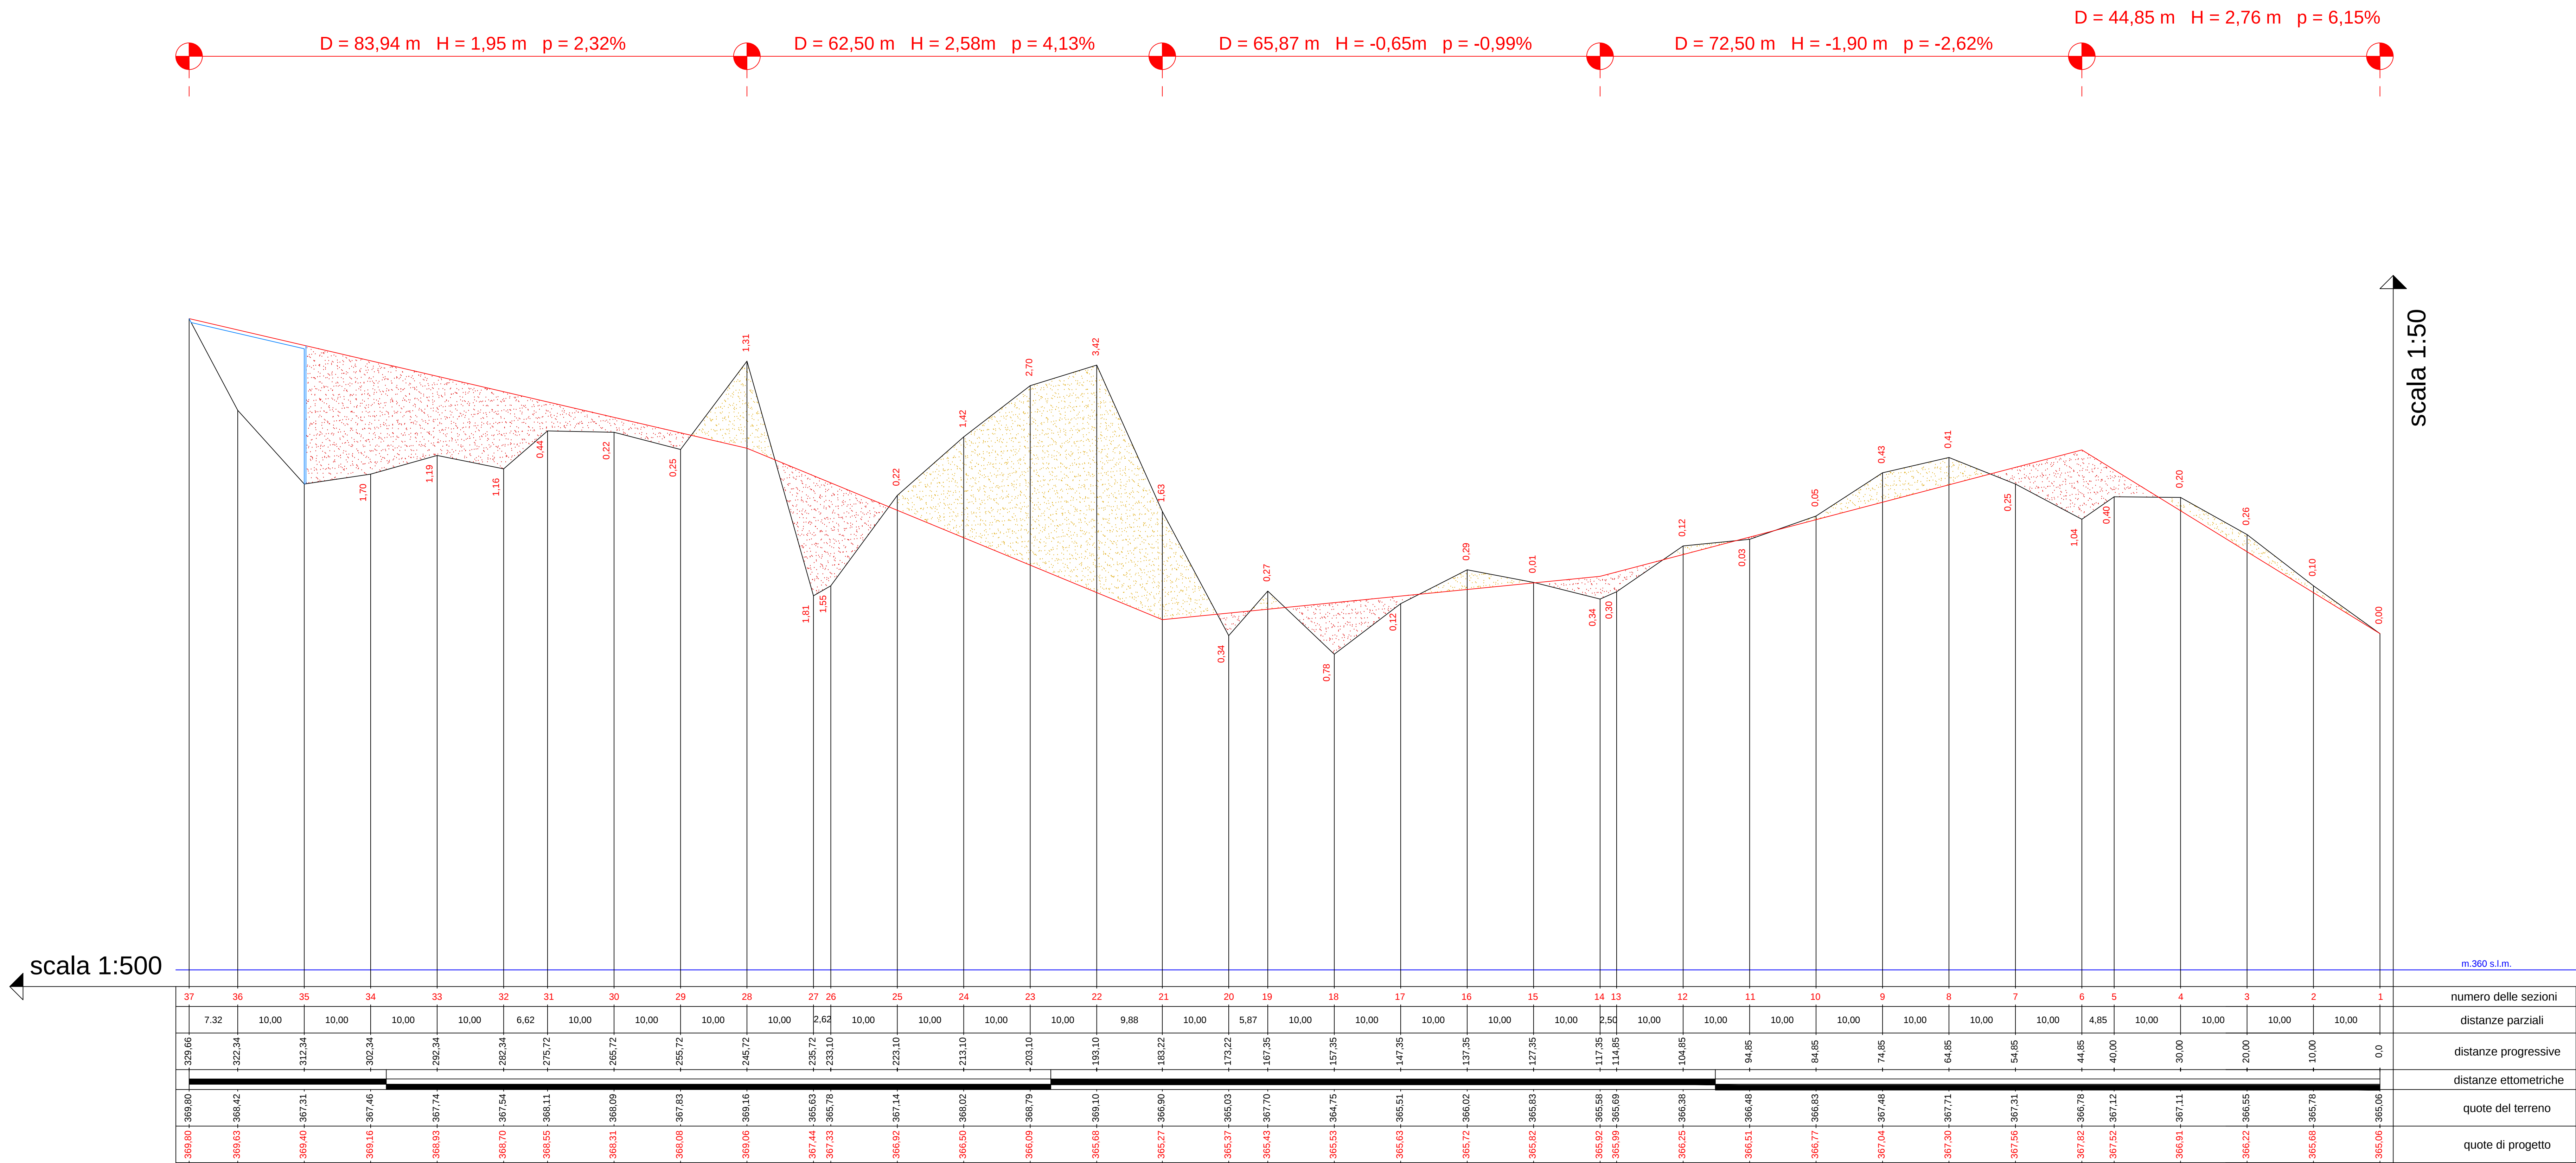

ELIMINAZIONE DELLE BARRIERE ARCHITETTONICHE NEL CENTRO STORICO DI RAVELLO
Villa Rufolo e Percorso per Villa Cimbrone

Allievi che hanno redatto il presente elaborato:
Giordano Antonio, Giordano Pierpaolo, Mandile Antonio